



75, rue Dérobert - 73400 UGINE
+33 (0)4 79 89 75 75 - ingenierie@abest.fr
www.abest.fr

Groupe
Pierre & Vacances
CenterParcs

SNC AIME LA PLAGNE AMENAGEMENT
L'Artois- Espace Pont de Flandre
11 rue de Cambrai
75947 PARIS Cedex 19


REPROFILAGE DE LA PISTE NOIRE PALSEMBLEU

STATION : La Plagne

Commune : Aime La Plagne

PROJET

- 1- Plan de Situation
- 2- Plan de l'état actuel
- 3- Plan général des travaux
- 4- Profils

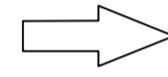


Réf.fichier : P:\2020\20-036 Lot A P&V Aime 2000\03-PRO\ZAC\Zones de remblais.dwg


ECHELLE : 1/500

INDICE	DATE	ETAB.	VERIF.	OBSERVATIONS-MODIFICATIONS
0	03-11-2021	NP	MG	PREMIERE DIFFUSION
A	10-12-2021	NP	MG	Rajout de profils
B	24-02-2022	MV	MG	Précision du TN et TP sur profils suite à demande de compléments


Profil n°: 1
Echelle : 1/500

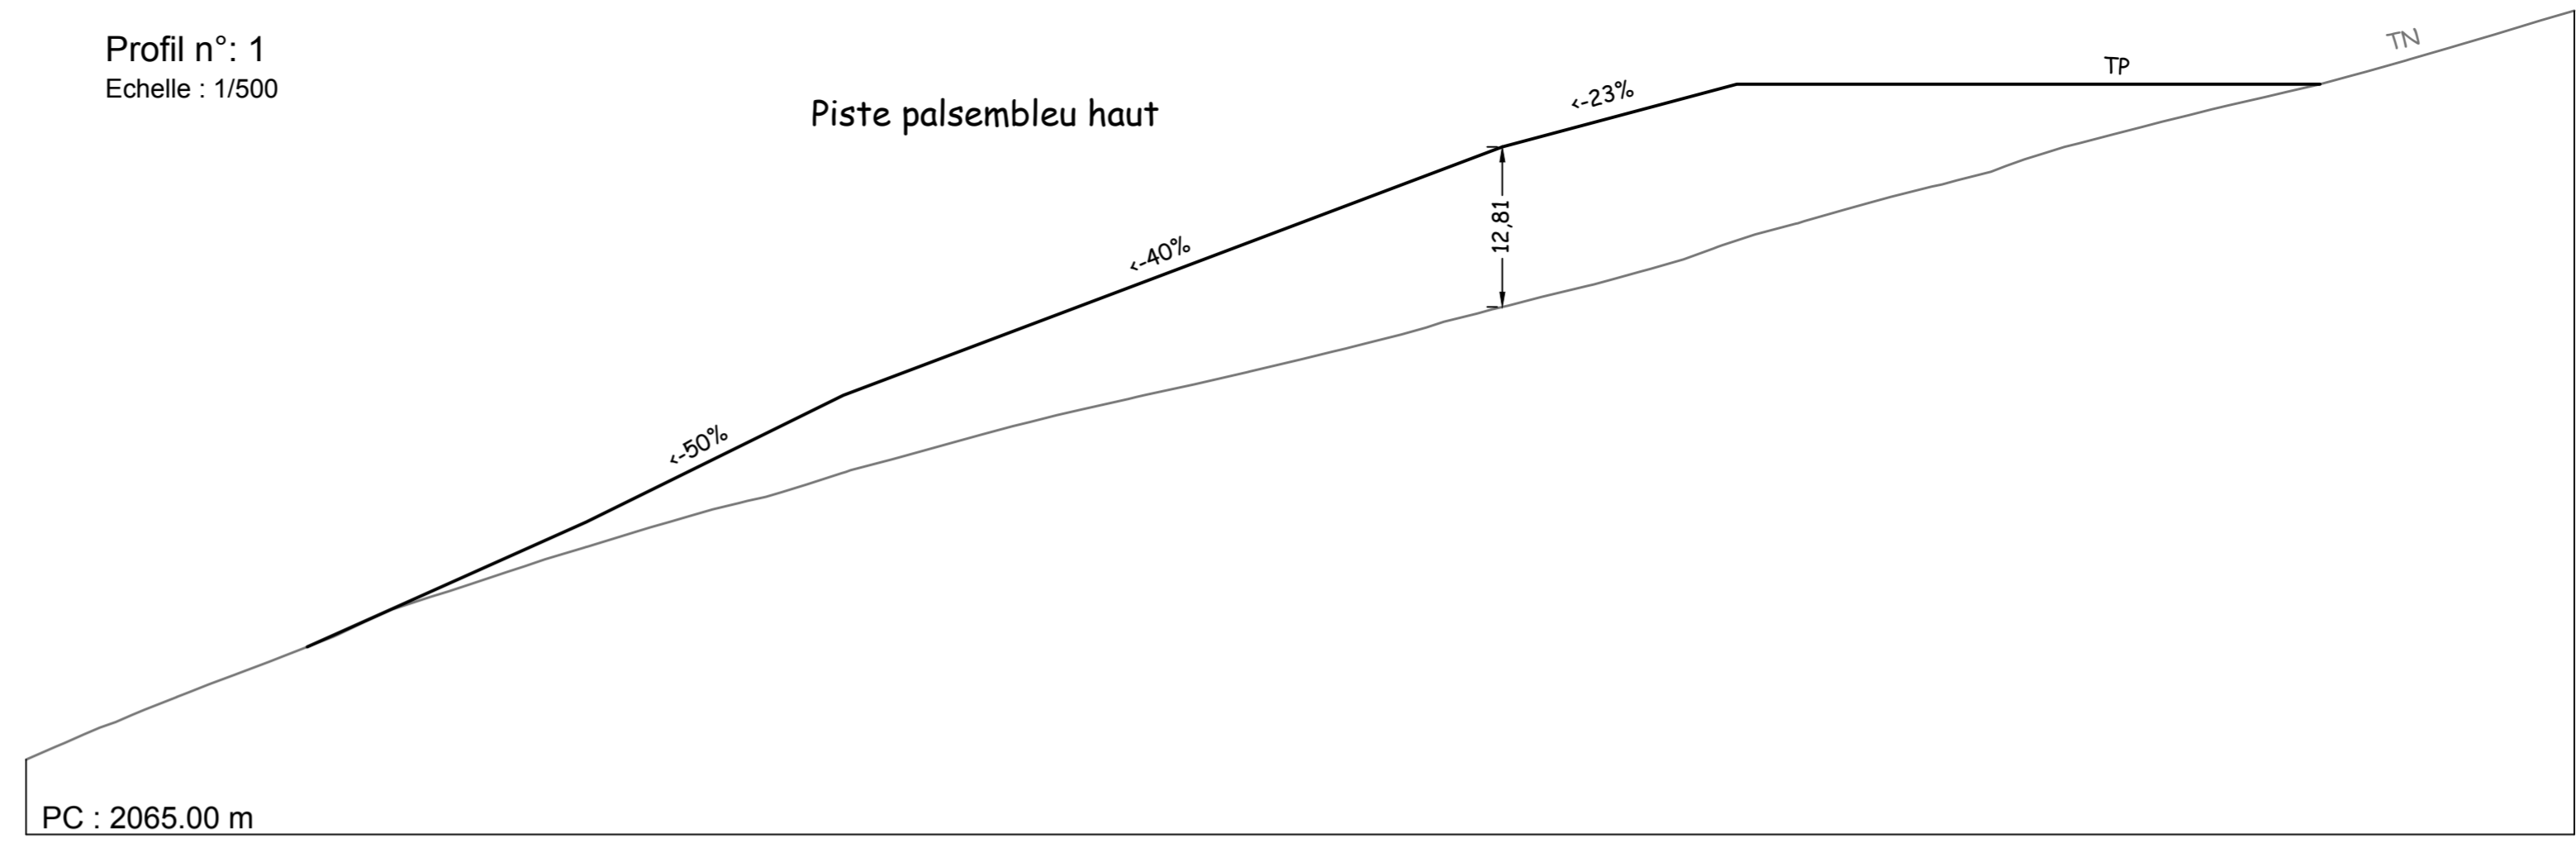


Profil n°: 2
Echelle : 1/500

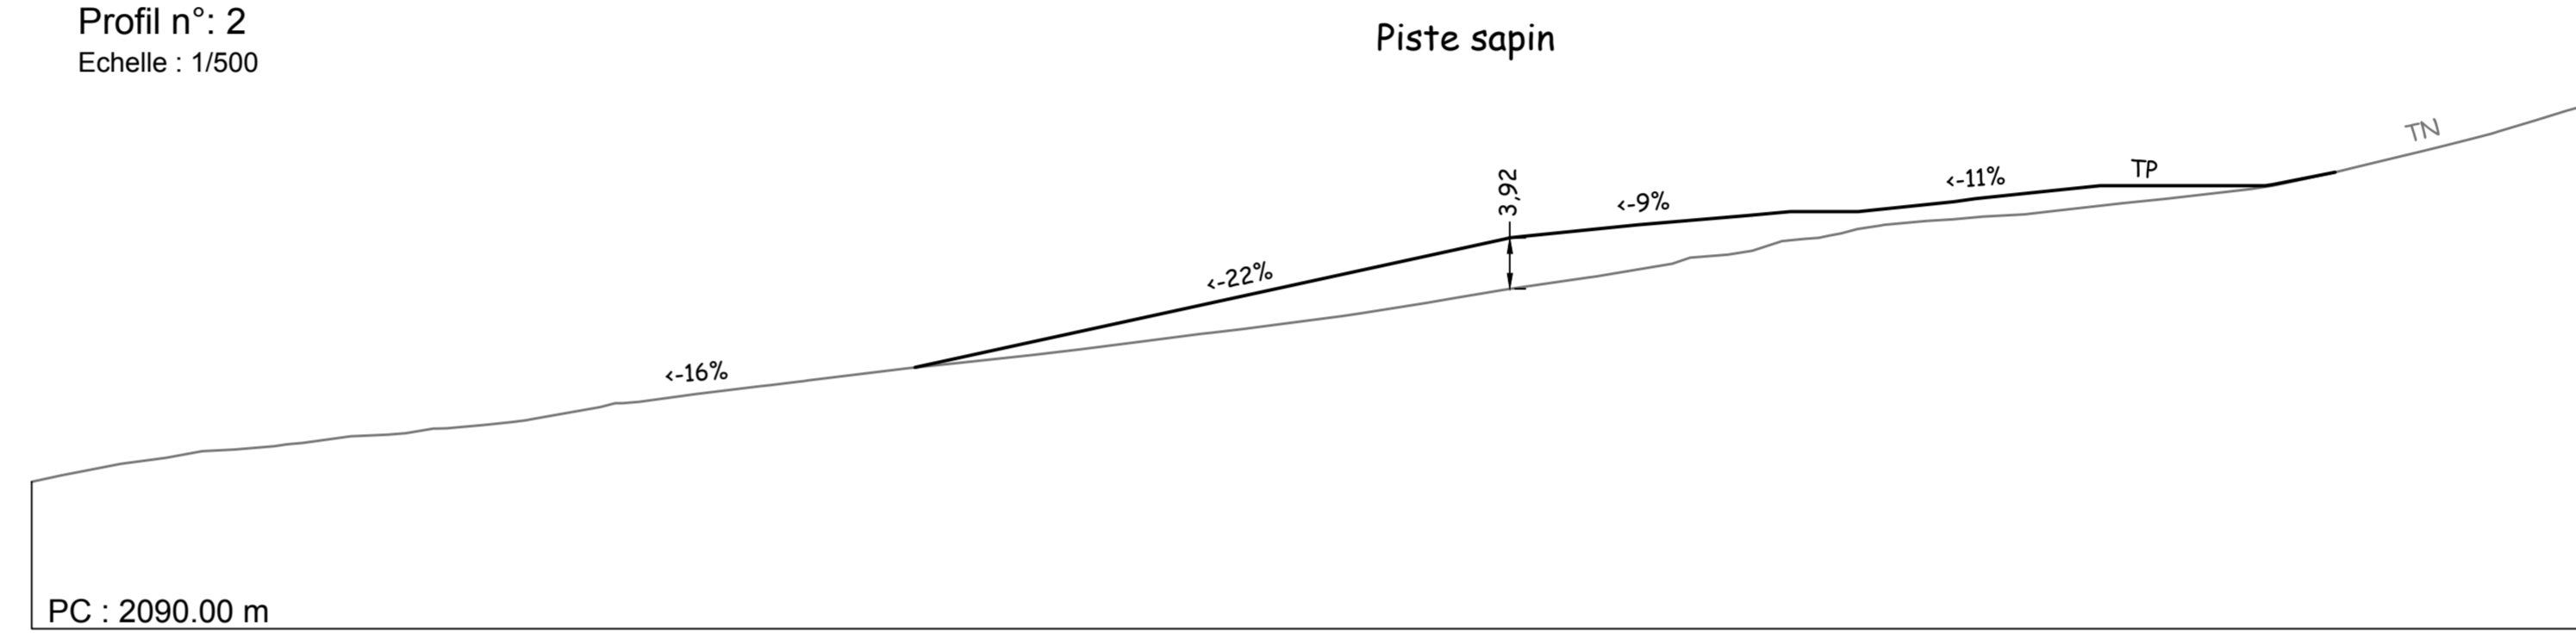

Profil n°: A
Echelle : 1/500

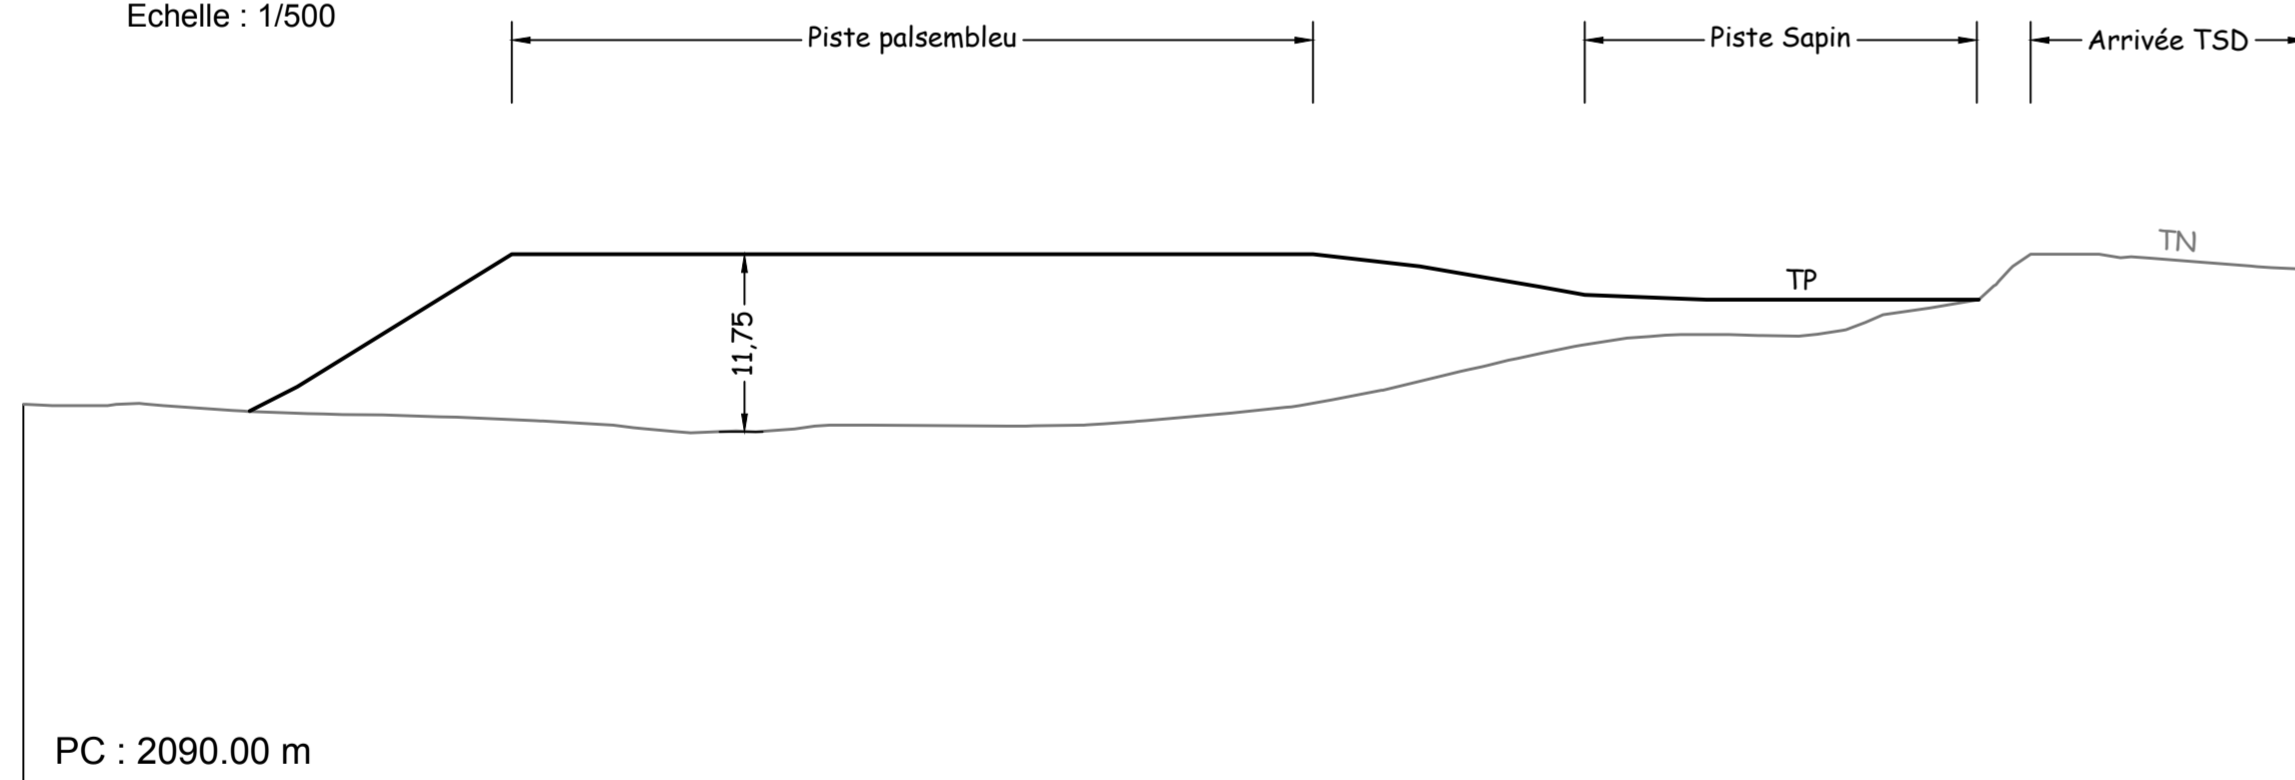

Profil n°: B
Echelle : 1/500

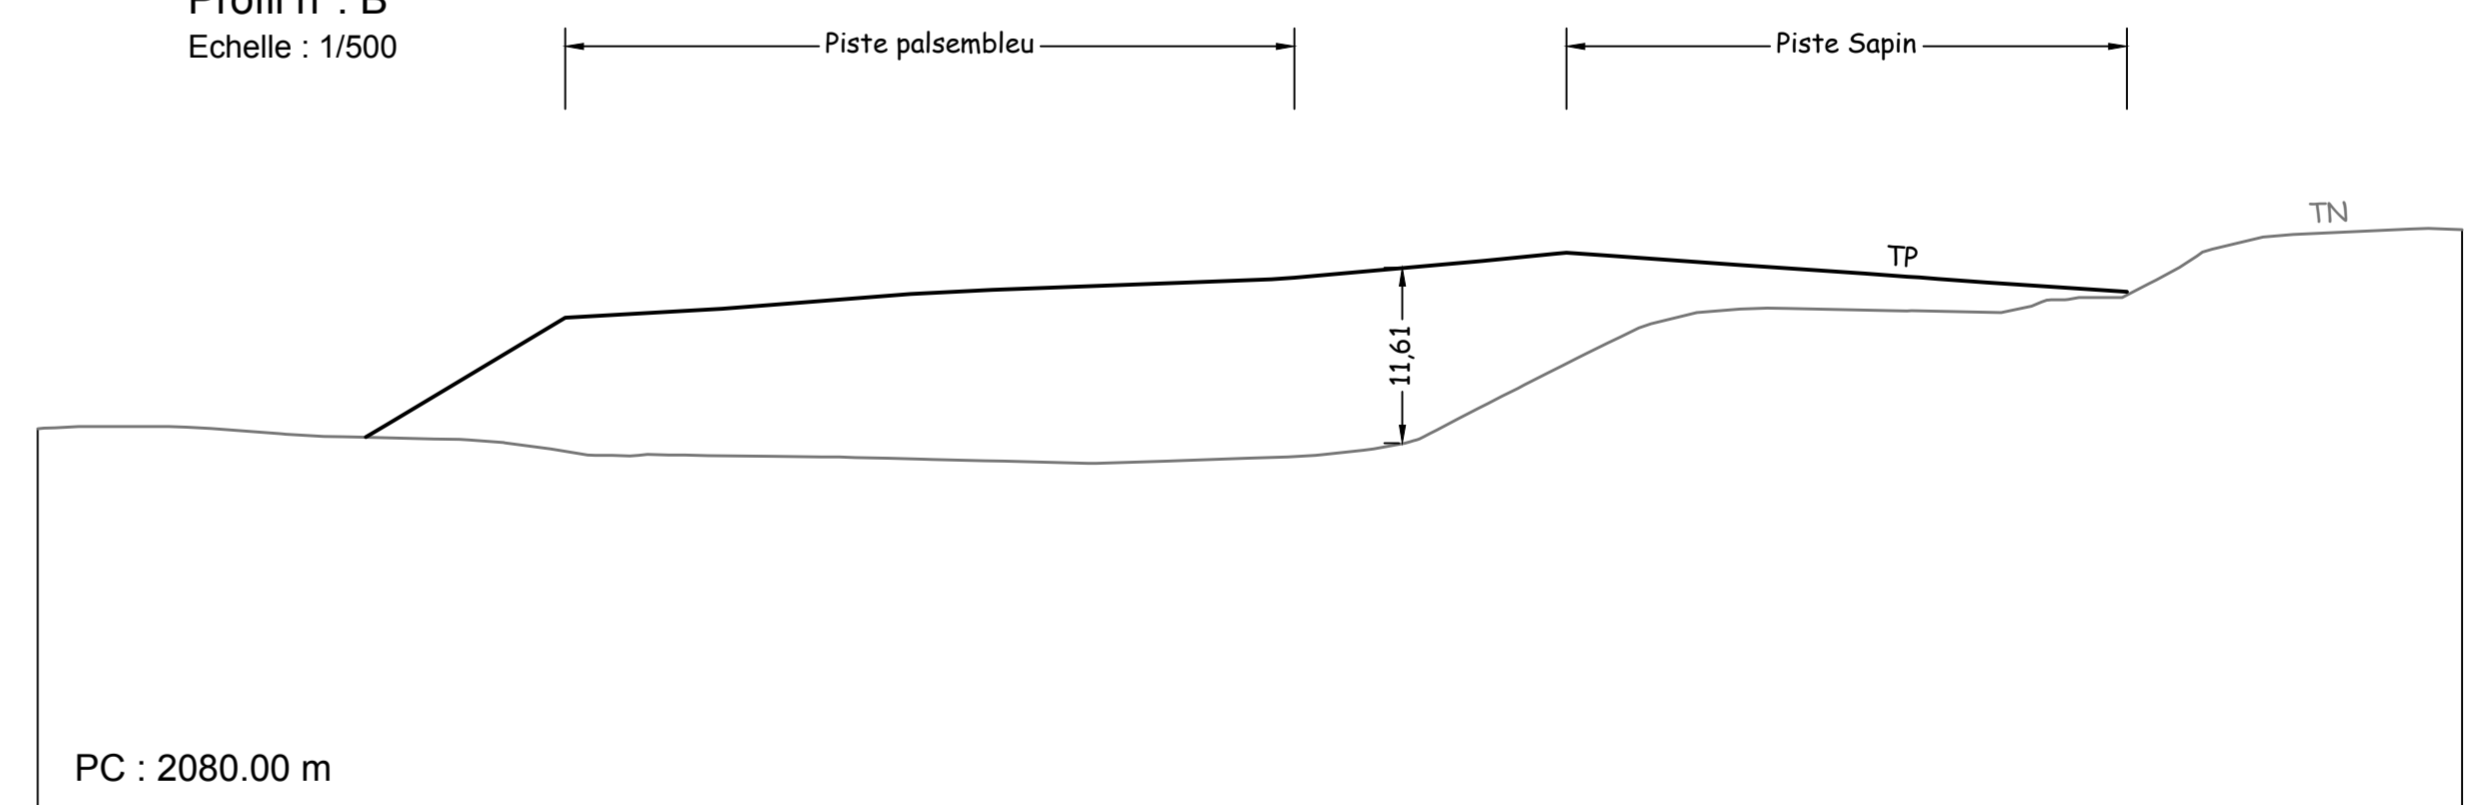

Profil n°: C
Echelle : 1/500

